

TIPO A2 PLANTA ALTA

SUPERFICIE CONSTRUIDA VIVIENDA A.2


| | TOTAL | COMPUTABLE |
|------------------------|------------------|------------------|
| PLANTA BAJA | 223.80 m2 | 210.70 m2 |
| VIVIENDA | 141.80 m2 | 141.80 m2 |
| BAÑO EXTERIOR (BAÑO-4) | 6.20 m2 | 6.20 m2 |
| GARAJE | 38.05 m2 | 38.05 m2 |
| TRASTEROS | 11.55 m2 | 11.55 m2 |
| TERRAZA CUBIERTA-1 | 17.40 m2 | 8.70 m2 |
| PORCHE | 5.50 m2 | 2.75 m2 |
| ACCESO | 3.30 m2 | 1.65 m2 |
| PLANTA ALTA | 74.60 m2 | 69.35 m2 |
| VIVIENDA | 64.10 m2 | 64.10 m2 |
| TERRAZA CUBIERTA-2 | 10.50 m2 | 5.25 m2 |
| TOTAL VIVIENDA | 298.40 m2 | 280.05 m2 |

| | |
|---------------------|----------|
| PÉRGOLA | 16.75 m2 |
| TERRAZA DESCUBIERTA | 50.35 m2 |
| SOLARIUM | 53.70 m2 |

SUPERFICIE UTIL VIVIENDA A.2

| | |
|------------------------|------------------|
| PLANTA BAJA | 180.25 m2 |
| VIVIENDA | 106.95 m2 |
| BAÑO EXTERIOR (BAÑO-4) | 4.30 m2 |
| GARAJE | 35.10 m2 |
| TRASTEROS | 8.85 m2 |
| TERRAZA CUBIERTA-1 | 17.40 m2 |
| PORCHE | 5.50 m2 |
| ACCESO | 2.15 m2 |
| PLANTA ALTA | 55.95 m2 |
| VIVIENDA | 45.40 m2 |
| TERRAZA CUBIERTA-2 | 10.55 m2 |
| TOTAL VIVIENDA | 236.20 m2 |

| | |
|---------------------|----------|
| PÉRGOLA | 16.75 m2 |
| TERRAZA DESCUBIERTA | 50.35 m2 |
| SOLARIUM | 53.70 m2 |

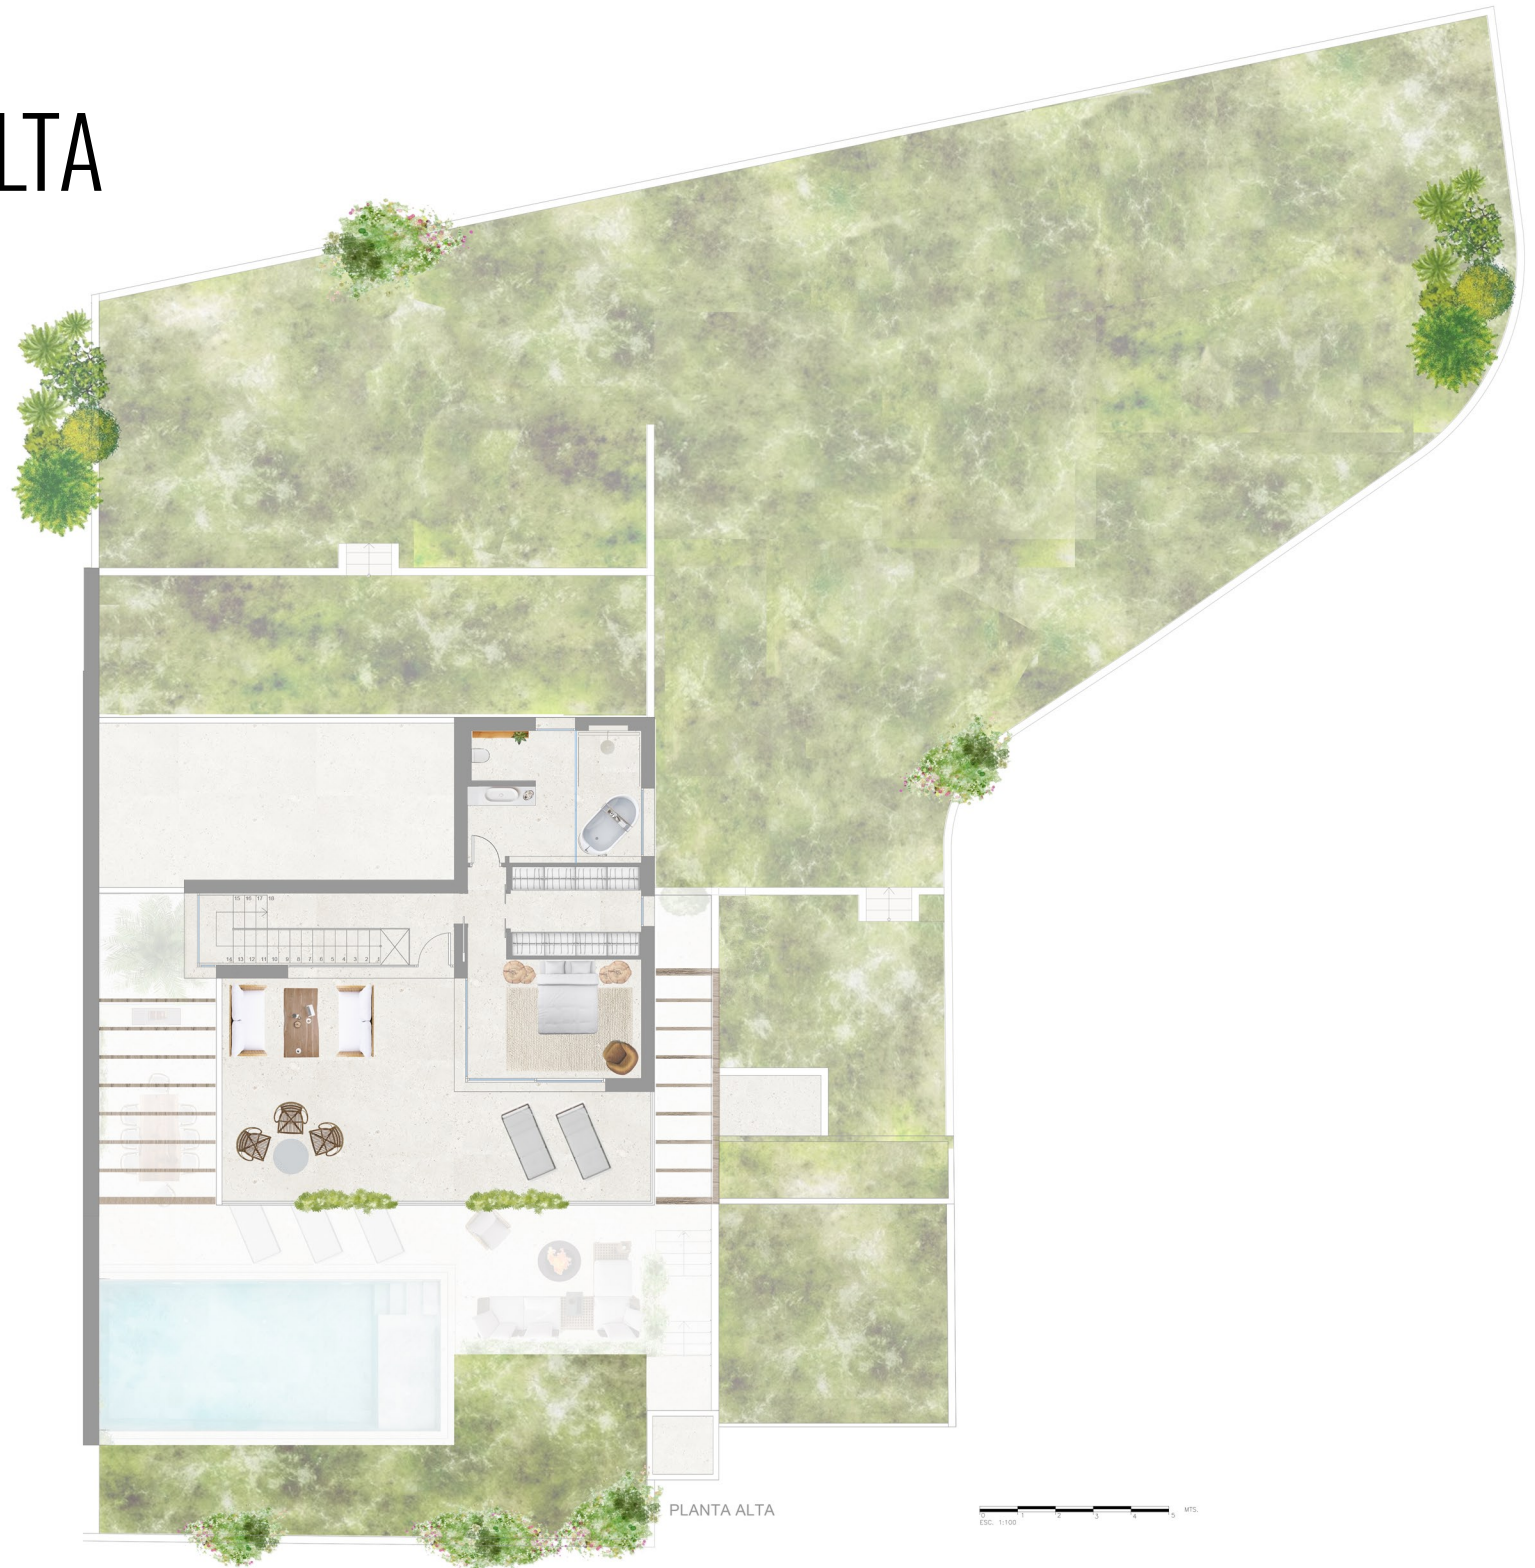

Esc: 1:100



Planos no contractuales, redactados mediante anteproyecto, podrán sufrir modificaciones por razones técnicas, de desarrollo de proyecto y con motivo de la obtención de autorizaciones administrativas. El mobiliario que figura en los planos es meramente orientativo, no incluido.